


Indicatieve plattegrond NSTT No-Dig Event - 30 en 31 maart 2022 (binnen)

31-8-2021

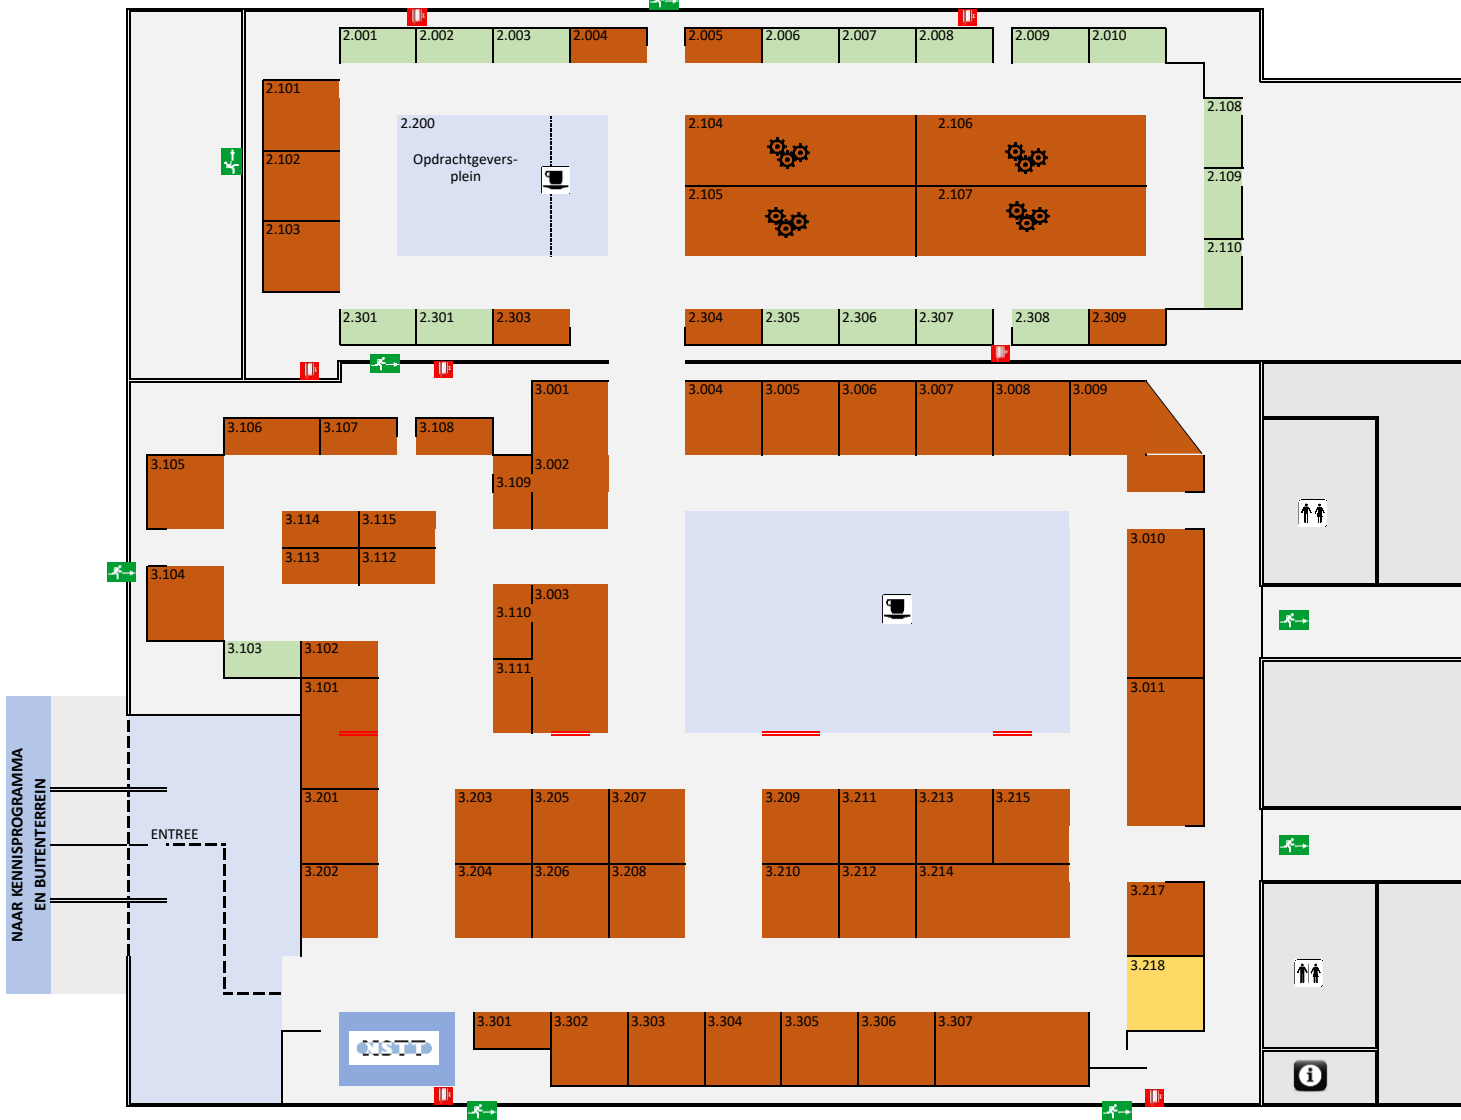

NAAR KENNISPROGRAMMA EN BUITENTERREIN

ENTREE

Beschikbaarheid:	Standtype:	Afmetingen:
Beschikbaar	Standaard standbouw	<i>Standaard standbouw</i> 8m2: 2m * 4 m
In optie	Demonstratiestand	16m2: 4m * 4m
Definitief gereserveerd	Ontmoetingsplein	32m2: 8m * 4 m
		48m2: 4m * 12 m (demonstratiestand)

Exposanten binnen	Exposanten buiten
2.001	Borettech
2.002	
2.003	
* 2.004	Brownline
2.005	Janssen Riolerings techniek
2.006	
2.007	
2.008	
2.009	
2.010	
2.011	
2.101	Amiblu Netherlands
2.102	Amiblu Netherlands
2.103	GW Leidingtechniek
2.104	GMB
2.105	Veldhuizen BV
2.106	IBAK
2.107	Meerman Jr. BV
2.108	
2.109	
2.110	
2.200	
2.301	
2.302	
2.303	Smet Groep
2.304	IKT
2.305	
2.306	
2.307	
* 2.308	
2.309	Riool ABC
3.001	Kouwenberg Infra
3.002	Atron Engineering
3.003	Vermeer
3.004	Van Voskuilen
3.005	Aarsleff Leidingrenovatie bv
3.006	Cebo Holland
3.007	Visser & Smit Hanab
3.008	Rhino Supply
3.009	Rhino Supply
3.010	De Jongh Pipesystems
3.011	vandervalk + degroot bv
3.101	Van Leeuwen Sleufloze Technieken
3.102	GeoDirect
3.103	
3.104	M.J. Oomen Leidingtechniek
3.105	M.J. Oomen Leidingtechniek
3.106	Gravo NV
3.107	Weijers Waalwijk BV
3.108	HDM Pipelines
3.109	Sweco
3.110	3D GWW
3.111	Antea Group
3.112	CCI Leidingssystemen
3.113	Prime Drilling
3.114	Newa
3.115	Dyja
3.201	Saint-Gobain PAM Nederland
3.202	RKT International
3.203	LQ Kunststoffen
3.204	Conval Nederland BV
3.205	Pirme Horizontal
3.206	Denys
3.207	A. Hak
3.208	Sitetec
3.209	Kragten
3.210	Holland Drilling
3.211	Kormee
* 3.212	Heijmans Infra
3.213	Putrenovatie
3.214	Kumpen
3.215	Bofram Techniek
3.217	Methorst Projecten BV
3.218	Optie
3.301	HERRENKNECHT
3.302	Deltares
3.303	UPA Universal Pipeline Association
3.304	Cad Accent
3.305	Renotec
3.306	Ferex
3.307	Profilplast Pipesystems